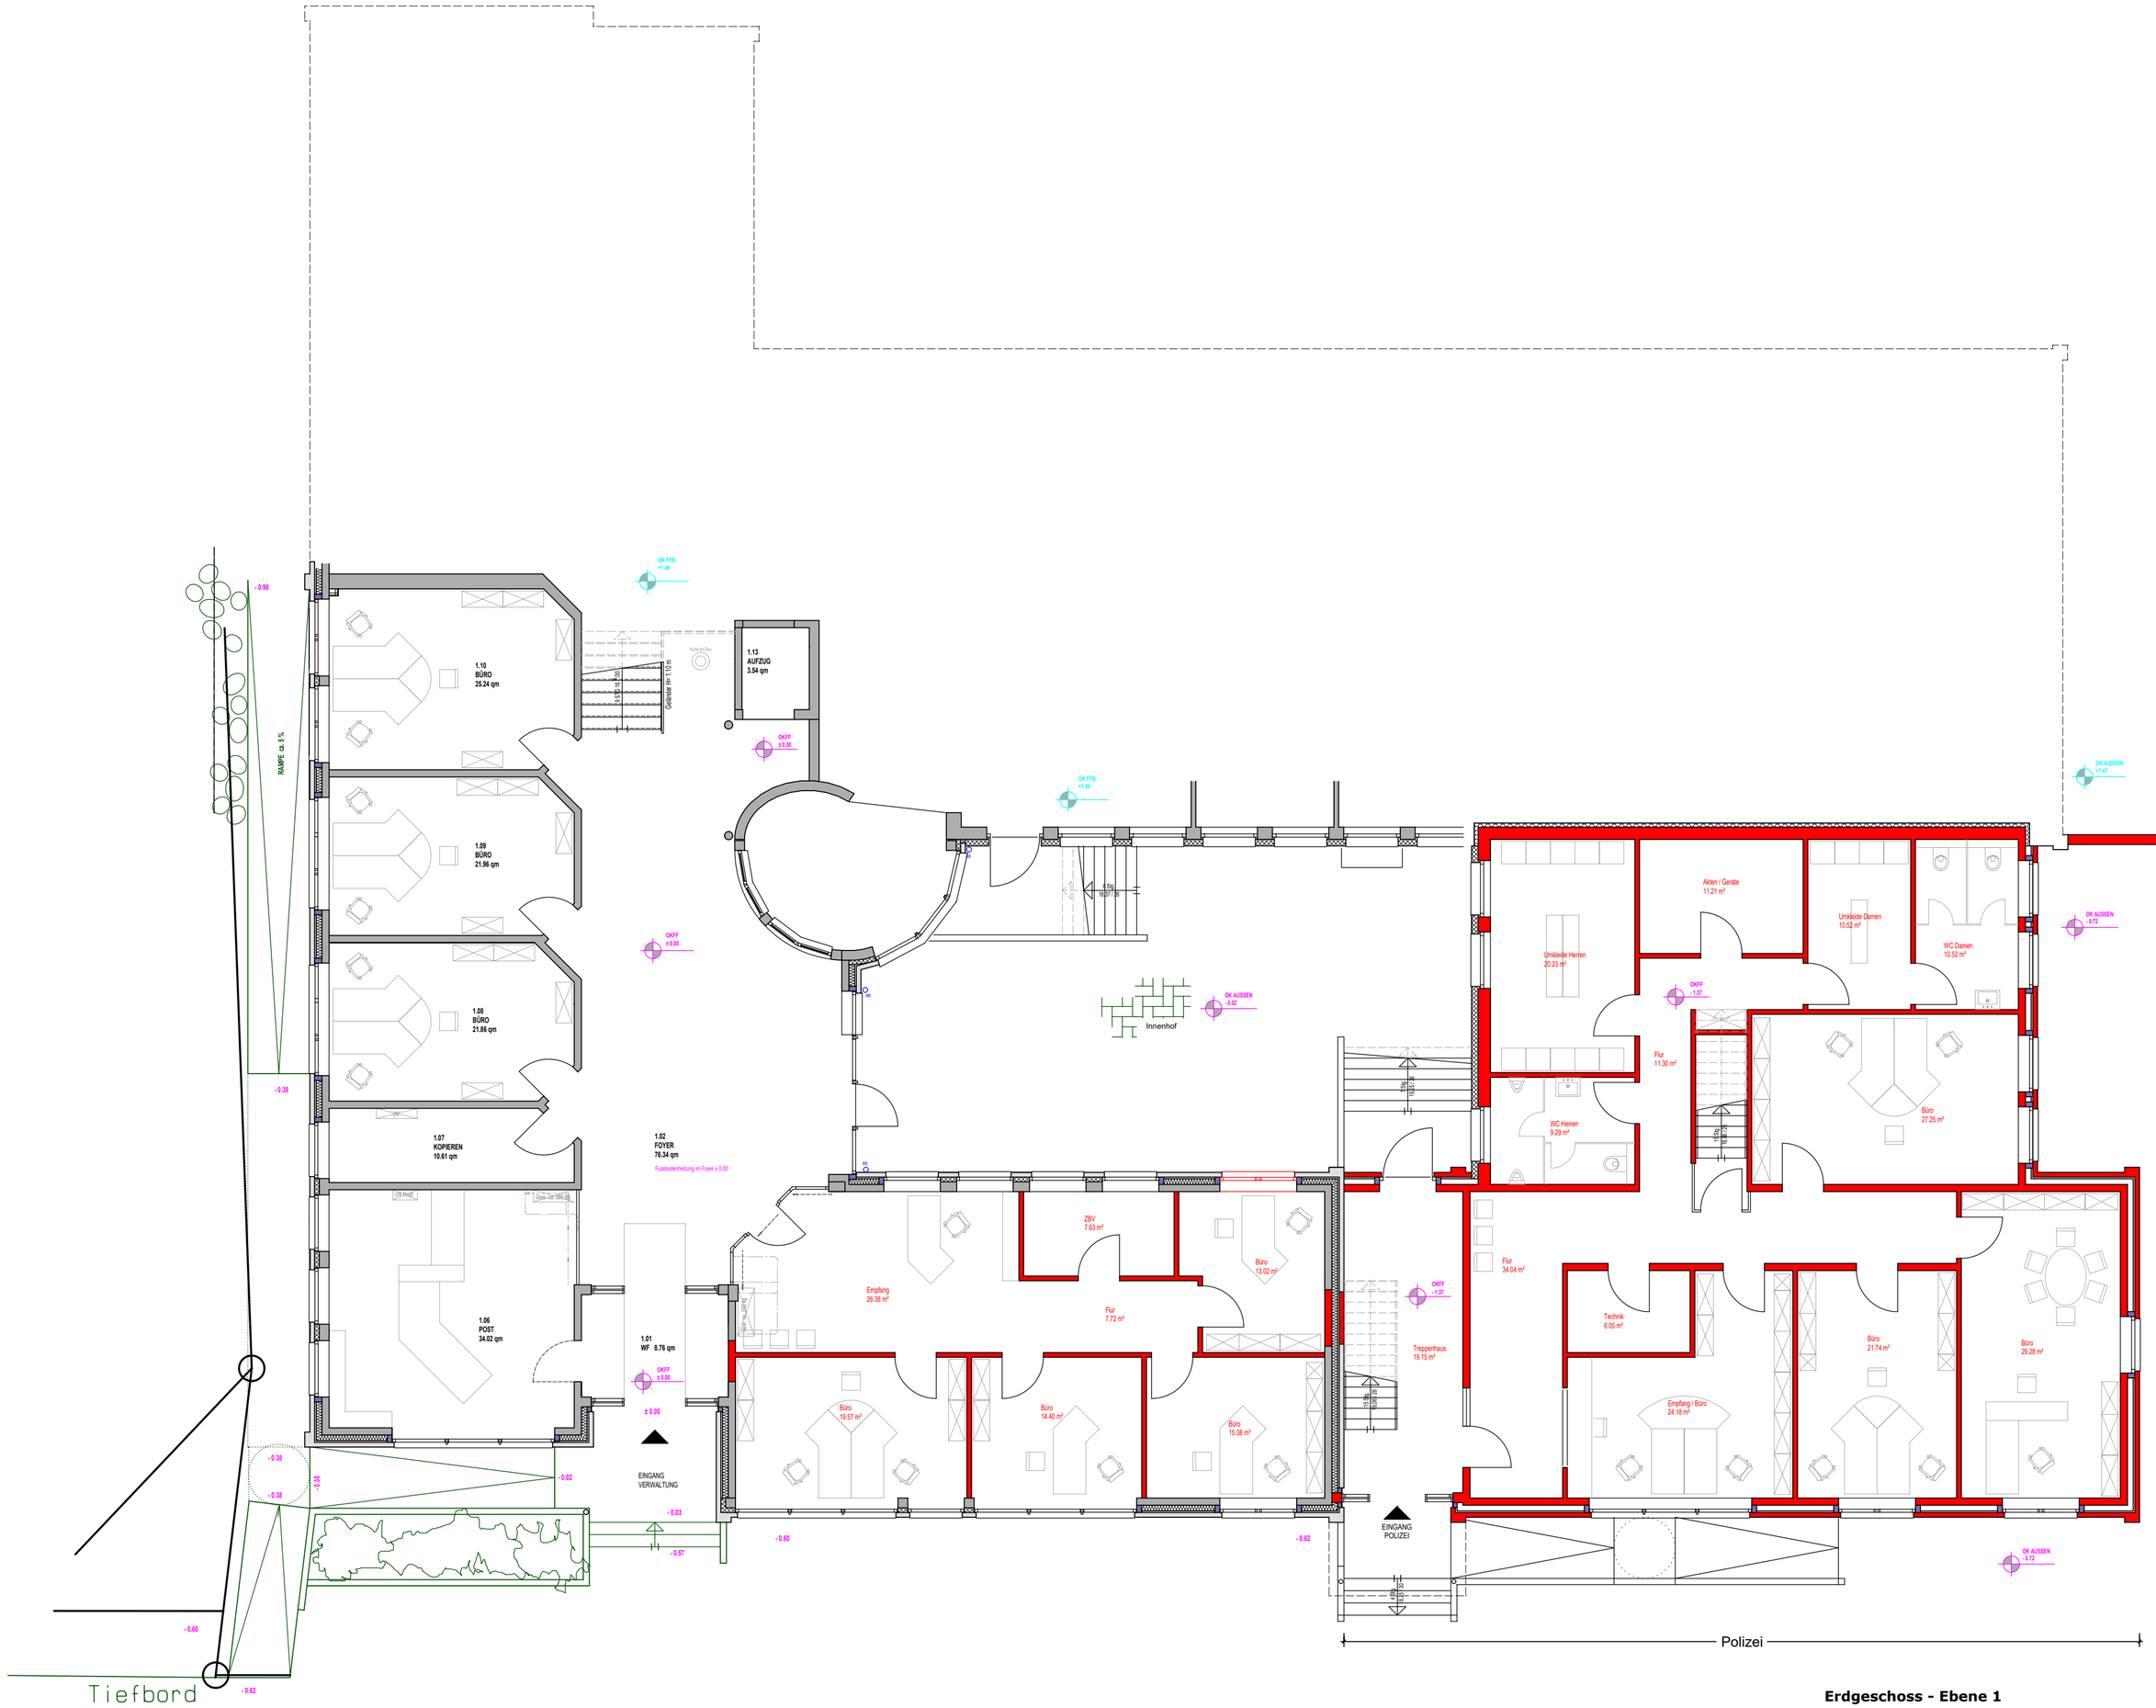

Erdgeschoss - Ebene 1

Dipl. Ing. Peter Paustian
Lutherstraße 2a
24837 Schleswig
Telefon 04621/9785579
Telefax 04621/9785580
info@architekt-schleswig.de

HP/P HochbauPlanung Paustian

Datum: 24.10.2019 | Maßstab: 1 : 100